



ΕΦΗΜΕΡΙΣ ΤΗΣ ΚΥΒΕΡΝΗΣΕΩΣ

ΤΗΣ ΕΛΛΗΝΙΚΗΣ ΔΗΜΟΚΡΑΤΙΑΣ

ΤΕΥΧΟΣ ΤΕΤΑΡΤΟ Αρ. Φύλλου 918

28 Αυγούστου 2003

ΑΠΟΦΑΣΕΙΣ

Αριθ. 1065606/5744/Β0010

Καθορισμός ορίων αιγιαλού - παραλίας στη θέση «Λαγονήσι» Δημ. Διαμερίσματος Αγίου Νικολάου, του Δήμου Σιθωνίας Χαλκιδικής.

Ο ΥΦΥΠΟΥΡΓΟΣ ΟΙΚΟΝΟΜΙΑΣ ΚΑΙ ΟΙΚΟΝΟΜΙΚΩΝ

Έχοντας υπόψη:

1. Τις διατάξεις του Ν. 2971/2001 (ΦΕΚ 285/τ.Α΄/ 19.12.2001) «Περί αιγιαλού και παραλίας».

2. Τις διατάξεις του Ν.Δ. 439/70 «περί συμπληρώσεως των διατάξεων περί αιγιαλού».

3. Τις διατάξεις του Ν. 3200/55 «περί διοικητικής αποκέντρωσης», όπως αυτές τροποποιήθηκαν και ισχύουν σήμερα με τα Ν.Δ. 532/70, Β.Δ. 704/70, Β.Δ. 705/70, Β.Δ. 192/72, Π.Δ. 71/84, Π.Δ. 347/86, Ν. 2026/92 και Π.Δ. 97/93.

4. Τις διατάξεις του άρθρου 19 παραγρ. 5 Ν. 2344/95, του άρθρου 52 παραγρ. 6 Ν. 2218/94, του άρθρου 4 παραγρ. 7 του Ν. 2240/94, δυνάμει των οποίων αρμοδιότητες του Υπουργείου Οικονομικών που είχαν μεταβιβασθεί στους Νομάρχες, ανήκουν στον Περ/κό Δ/ντή, σε συνδυασμό με αυτές του άρθρου 14 παραγρ. 2 του Ν. 2399/96 με τις οποίες προβλέπεται η κατάργηση των θέσεων των Περ/κών Δ/ντών, οι αρμοδιότητες πλέον του οποίου περιήλθαν στο Γενικό Γραμματέα της Περιφέρειας που ασκούνται από τον Αναπληρωτή Περ/κό Δ/ντή.

5. Τις διατάξεις του τέταρτου εδαφίου της παραγρ. 2 του άρθρου 1 και της παραγρ. 6 του ίδιου άρθρου του Ν. 2503/97 «Διοίκηση, οργάνωση, στελέχωση της Περιφέρειας, ρύθμιση θεμάτων για την τοπική αυτοδιοίκηση και άλλες διατάξεις» (ΦΕΚ 107/Α), σύμφωνα με τις οποίες οι Περ/κές Υπηρεσίες του Υπουργείου Οικονομικών, που συγκροτούσαν την Περ/κή Διοίκηση του Νομού ή Νομαρχίας, δεν υπήχθησαν στην ενιαία οργανική μονάδα της Περιφέρειας, ούτε καταργήθηκαν, αλλά αποτελούν από 1.9.97, Υπηρεσίες του Υπουργείου Οικονομικών.

6. Το 28979/31.7.1997 έγγραφο της Δ/νσης Διοίκησης του Υπουργείου Εσωτερικών, Δημόσιας Διοίκησης και Αποκέντρωσης, σύμφωνα με το οποίο οι αρμοδιότητες του Γενικού Γραμματέα της Περιφέρειας σε θέματα Υπηρεσιών του Υπουργείου Οικονομικών μεταφέρονται από 1.9.1997 στον Υπουργό Οικονομικών.

7. Την 1065956/863/Α0006/15.7.2003 (ΦΕΚ 985/τ.Β΄/ 16.7.2003) κοινή απόφαση των Πρωθυπουργού και Υπουργού Οικονομίας και Οικονομικών «Περί ανάθεσης αρμοδιοτήτων του Υπουργού Οικονομίας και Οικονομικών στους Υφυπουργούς».

8. Την 1115093/1378/17.12.2001 (ΦΕΚ 1720/τ.Β΄/ 21.12.2001) απόφαση του Υφυπουργού Οικονομικών «περί μεταβίβασης αρμοδιοτήτων του Υφυπουργού Οικονομικών στον Γενικό Γραμματέα, Γενικούς Δ/ντές κ.λπ. του Υπουργείου Οικονομικών», καθώς και την 1041136/ 468/Α0006/8.5.2002 Απόφασηι του Υφυπουργού Οικονομίας και Οικονομικών με την οποία τροποποιείται και συμπληρώνεται η προηγούμενη Απόφαση.

9. Την από 2.4.2003. έκθεση της κατά το άρθρο 3 του Ν. 2971/19.12.2001 (ΦΕΚ 285/τ.Α΄/19.12.2001) «Περί αιγιαλού και παραλίας» αρμόδιας Επιτροπής καθορισμού ορίων αιγιαλού και παραλίας, για τον καθορισμό ορίων αιγιαλού παραλίας, στη θέση «Λαγονήσι» Δ/Δ Αγίου Νικολάου του Δήμου Σιθωνίας Ν. Χαλκιδικής.

10. Το, από Ιούλιο, του 2002, τοπογραφικό & υψομετρικό διάγραμμα κλίμακας 1:500, σε 1 (μία) πινακίδα, το οποίο συντάχθηκε από τον Καρανάσιο Ηλία Πολιτικό Μηχανικό, ελέχθηκε για την ακρίβεια της αποτύπωσης την 6.9.2002 από τον Πιπινίκα Μιχ. Τοπογράφο - Μηχανικό της Κτηματικής Υπηρεσίας Ν. Χαλκιδικής και θεωρήθηκε την ίδια ημερομηνία από τον Χατζόπουλο Ευστάθιο Τοπογράφο - Μηχανικό της Κτηματικής Υπηρεσίας Ν. Χαλκιδικής, όπως ορίζουν οι διατάξεις του άρθρου 4 παραγρ. 2 του Ν. 2971/2001.

11. Τη σύμφωνη γνώμη του Γενικού Επιτελείου Ναυτικού, που διατυπώθηκε στο 544.5/446/03/20.5.2003 έγγραφο του, αποφασίζουμε:

Επικυρώνουμε την από 2.4.2003 έκθεση της κατά το άρθρο 3 του Ν. 2971/2001 (ΦΕΚ 285/τ.Α΄/19.12.2001) «Περί αιγιαλού και παραλίας» αρμόδιας Επιτροπής καθορισμού ορίων αιγιαλού - παραλίας για τον καθορισμό ορίων αιγιαλού παραλίας στη θέση «Λαγονήσι» Δ/Δ Αγίου Νικολάου του Δήμου Σιθωνίας Ν. Χαλκιδικής, καθώς επίσης και το, από Ιούλιο 2002, τοπογραφικό & υψομετρικό διάγραμμα, κλίμακας 1:500, σε 1 (μία) πινακίδα, το οποίο συντάχθηκε από τον Καρανάσιο Ηλία Πολ. Μηχανικό, ελέγχθηκε για την ακρίβεια της αποτύπωσης στις 6.9.2002 από τον Πιπινίκα Μιχ. Τοπογράφο - Μηχανικό της Κτηματικής Υπηρεσίας Ν. Χαλκιδικής και θεωρήθηκε την ίδια ημερομηνία από τον Χατζόπουλο Ευστάθιο Τοπογράφο - Μηχανικό της Κτηματικής Υπηρεσίας Ν. Χαλκιδικής, όπως ορίζουν οι διατάξεις του άρθρου 4 παρ. 2 του Ν. 2971/2001.

Στο τοπογραφικό αυτό διάγραμμα, καθορίσθηκε η οριογραμμή του αιγιαλού με κόκκινη συνεχή πολυγωνική γραμμή, με στοιχεία 1, 2, 3, ..., 17,18.

Η οριογραμμή της παραλίας με κίτρινη συνεχή πολυγωνική γραμμή με στοιχεία 1΄, 2΄, 3΄,............,17΄, 18΄.

Καθορίζεται ζώνη παραλίας πλάτους 10μ, διότι διαφορετικά δεν εξυπηρετούνται οι σκοποί του άρθρου 1, παρ. 2 του Ν. 2971/2001.

Υπάρχοντα κτίσματα εντός της ζώνης της παραλίας και του απαλού δεν εξαιρούνται.

Η παραπάνω χάραξη αποτελεί καθορισμό των οριογραμμών αιγιαλού και παραλίας για πρώτη φορά.

Η παρούσα απόφαση με την έκθεση της Επιτροπής & το τοπογραφικό διάγραμμα, να δημοσιευθούν στην Εφημερίδα της Κυβερνήσεως.

Αθήνα, 31 Ιουλίου 2003

Με εντολή Υφυπουργού
Ο Γενικός Διευθυντής
Δημ. Περιουσίας & Εθν. Κληρ/των
ΣΠ. Ι. ΣΤΑΘΗΣ

ΕΚΘΕΣΗ

Της Επιτροπής καθορισμού των οριογραμμών αιγιαλού - παραλίας και θέσεων αμμοληψίας και παλαιού Αιγιαλού σύμφωνα με το άρθρο 100 του Π.Δ. 284/88 όπως τροποποιήθηκε από το Ν. 2971/2001 καθορισμού για πρώτη φορά των ορίων αιγιαλού κ.λπ. στη θέση «Λαγονήσι» Αγίου Νικολάου του Δήμου Σιθωνίας προ ιδιοκτησίας Αρώνη Γ.

Πολύγυρος 2 Απριλίου 2003

Οι υπογράφοντες

1. Κομπούσης Ιωάννης, Προϊστάμενος Κτημ. Υπηρ., ως Πρόεδρος.

2. Χατζόπουλος Ευστάθιος, Τοπογρ. Μηχ. Κτημ. Υπηρ. Χαλκ/κής.

3. Αντωνιάδης Αλέξανδρος, Α/Φ Λιμενικού Σώματος

4. Δάλλιος Λάζαρος, Τοπογρ. Μηχ. Δ/νσης Πολεοδομίας.

5. Περδίκης Ιωάννης, Αρχ. Μηχ. ΔΙ.ΠΕ.ΧΩ.

Που αποτελούμε την επιτροπή καθορισμού των αιγιαλού και παραλίας και παλαιού αιγιαλού σύμφωνα με το άρθρο 3 του Ν. 2971/2001 και της 823/21.2.2002 απόφασης του Προϊσταμένου της Οικονομικής Επιθεώρησης Κεντρικής Μακεδονίας, μετά από αυτοψία στην παραπάνω περιοχή στις 6.9.2002 ύστερα από την 2034/27.8.2007 πρόσκληση του Προέδρου, αφού λάβαμε υπόψη:

1. Την από 29.7.2002 αίτηση του Αρώνη Γεωργίου μετ ην οποία ζητείται ο καθορισμός των ορίων του αιγιαλού - παραλίας κ.λπ. στην περιοχή αυτή.

2. Το τοπογραφικό υψομετρικό διάγραμμα που συντάχθηκε τον Ιούλιο του 2002 από τον Καρανάσιο Ηλία Πολ. Μηχανικό σε 1 πινακίδα και με κλίμακα 1:500, ελέγχθηκε στις 6.9.2002 από τον Τοπογρ. Μηχ. της Κτημ. Υπηρ. Ν. Χαλκιδικής Πιπινίκα Μηχάλη και θεωρήθηκε στις 6.9.2002 από τον τοπογράφο Μηχανικό της Κτημ. Υπηρεσίας Ν. Χαλκιδικής Χατζόπουλο Ευστάθιο.

3. Τις διατάξεις τουΝ. 2971/2001.

4. Την αντίληψη που σχηματίστηκε από την επί τόπου αυτοψία για το πλάτος της βρεχόμενης ζώνης της ξηράς και των άλλων συναφών στοιχείων, δηλ. την μορφολογία της περιοχής την κατάσταση της ακτής και του θαλασσίου χώρου, τις καιρικές συνθήκες που επικρατούν στην περιοχή αυτή, αποφασίζει:

1. Καθορίζει στο παραπάνω Τοπογραφικό Διάγραμμα:

α. Την οριογραμμή του αιγιαλού με κόκκινη συνεχή πολυγωνική γραμμή 1, 2, 3, ... 17, 18 της οποίας οι κορυφές εξασφαλίζονται με συντεταγμένες από το κρατικό τριγωνομετρικό δίκτυο.

β. Την οριογραμμή της παραλίας με κίτρινη συνεχή πολυγωνική γραμμή 1΄, 2΄, 3΄,.... 17΄, 18΄ της οποίας οι κορυφές εξασφαλίζονται ως άνω.

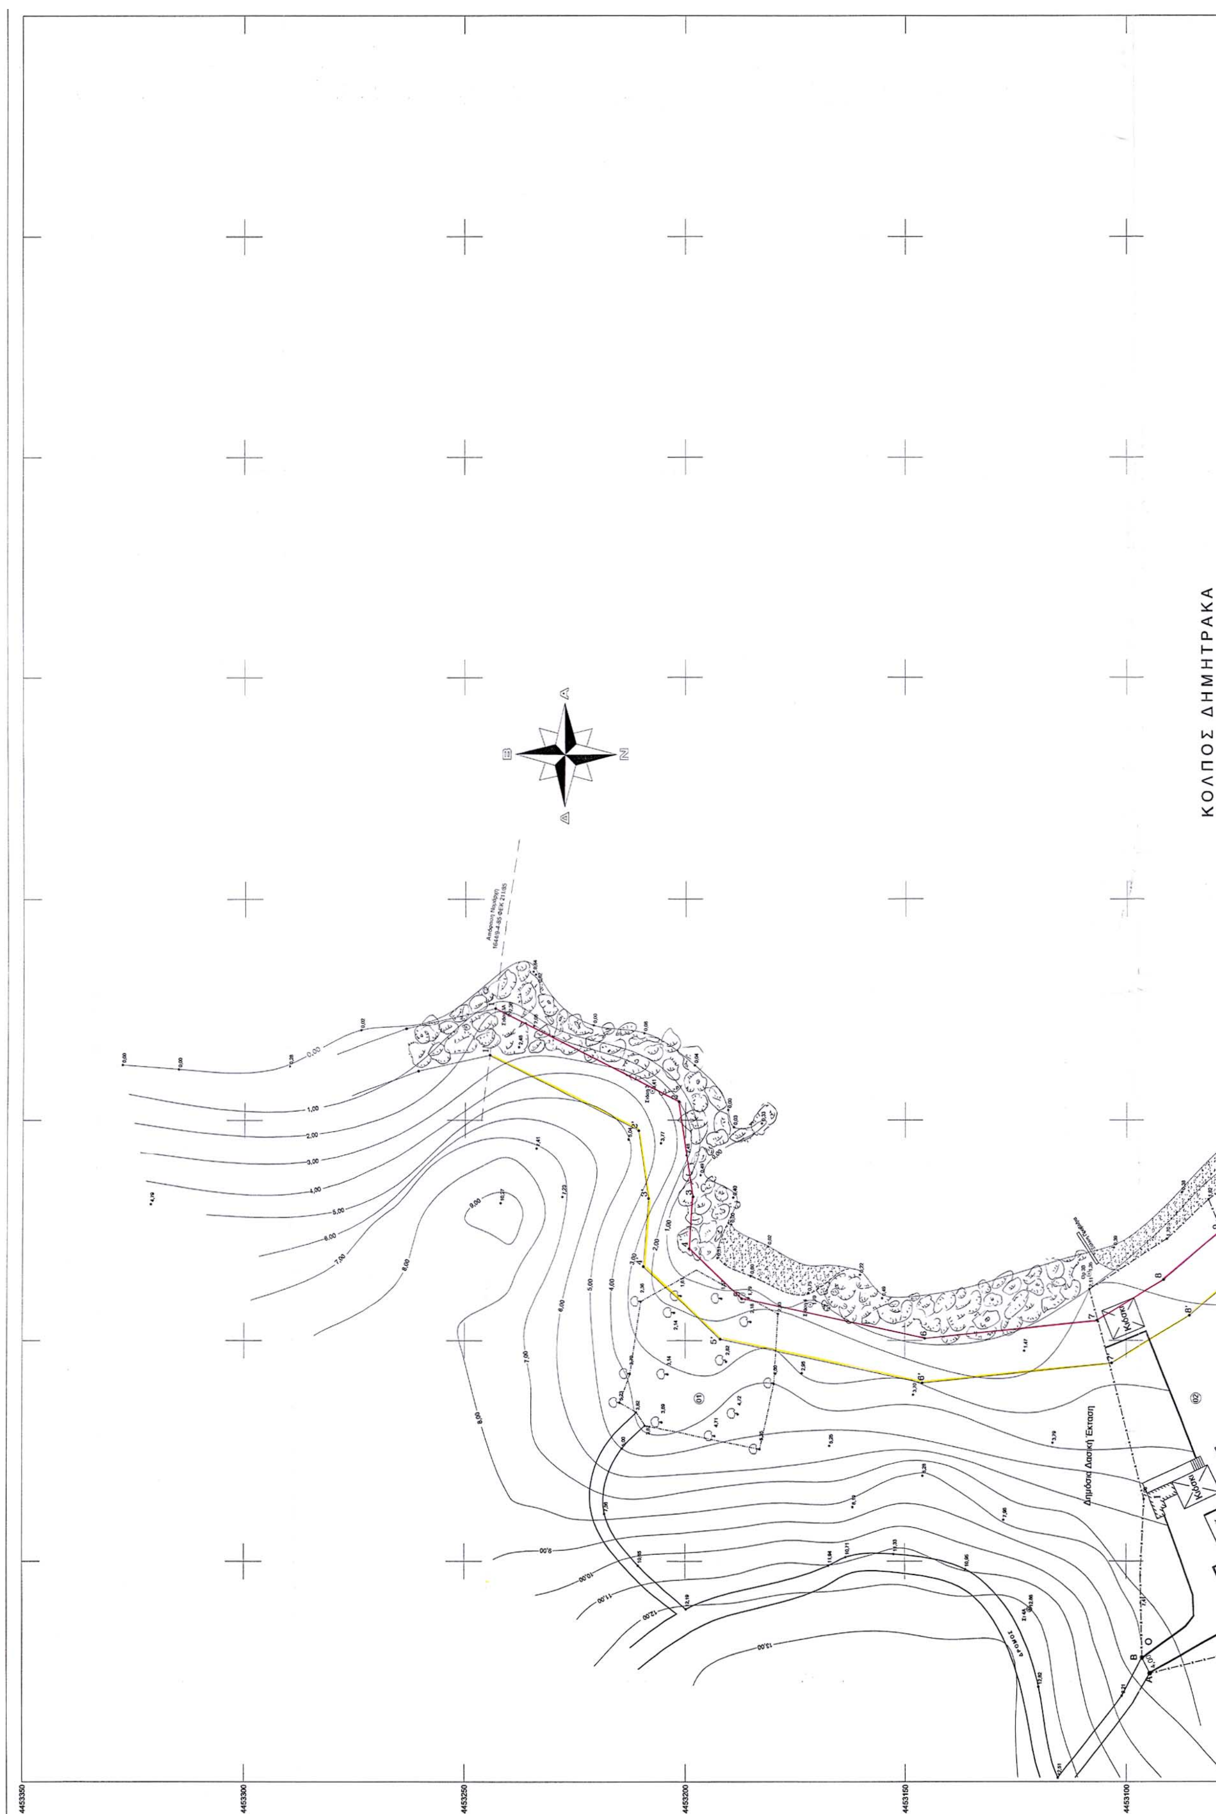
2. Αποφαίνεται ότι δεν υπάρχει παλαιός αιγιαλός .

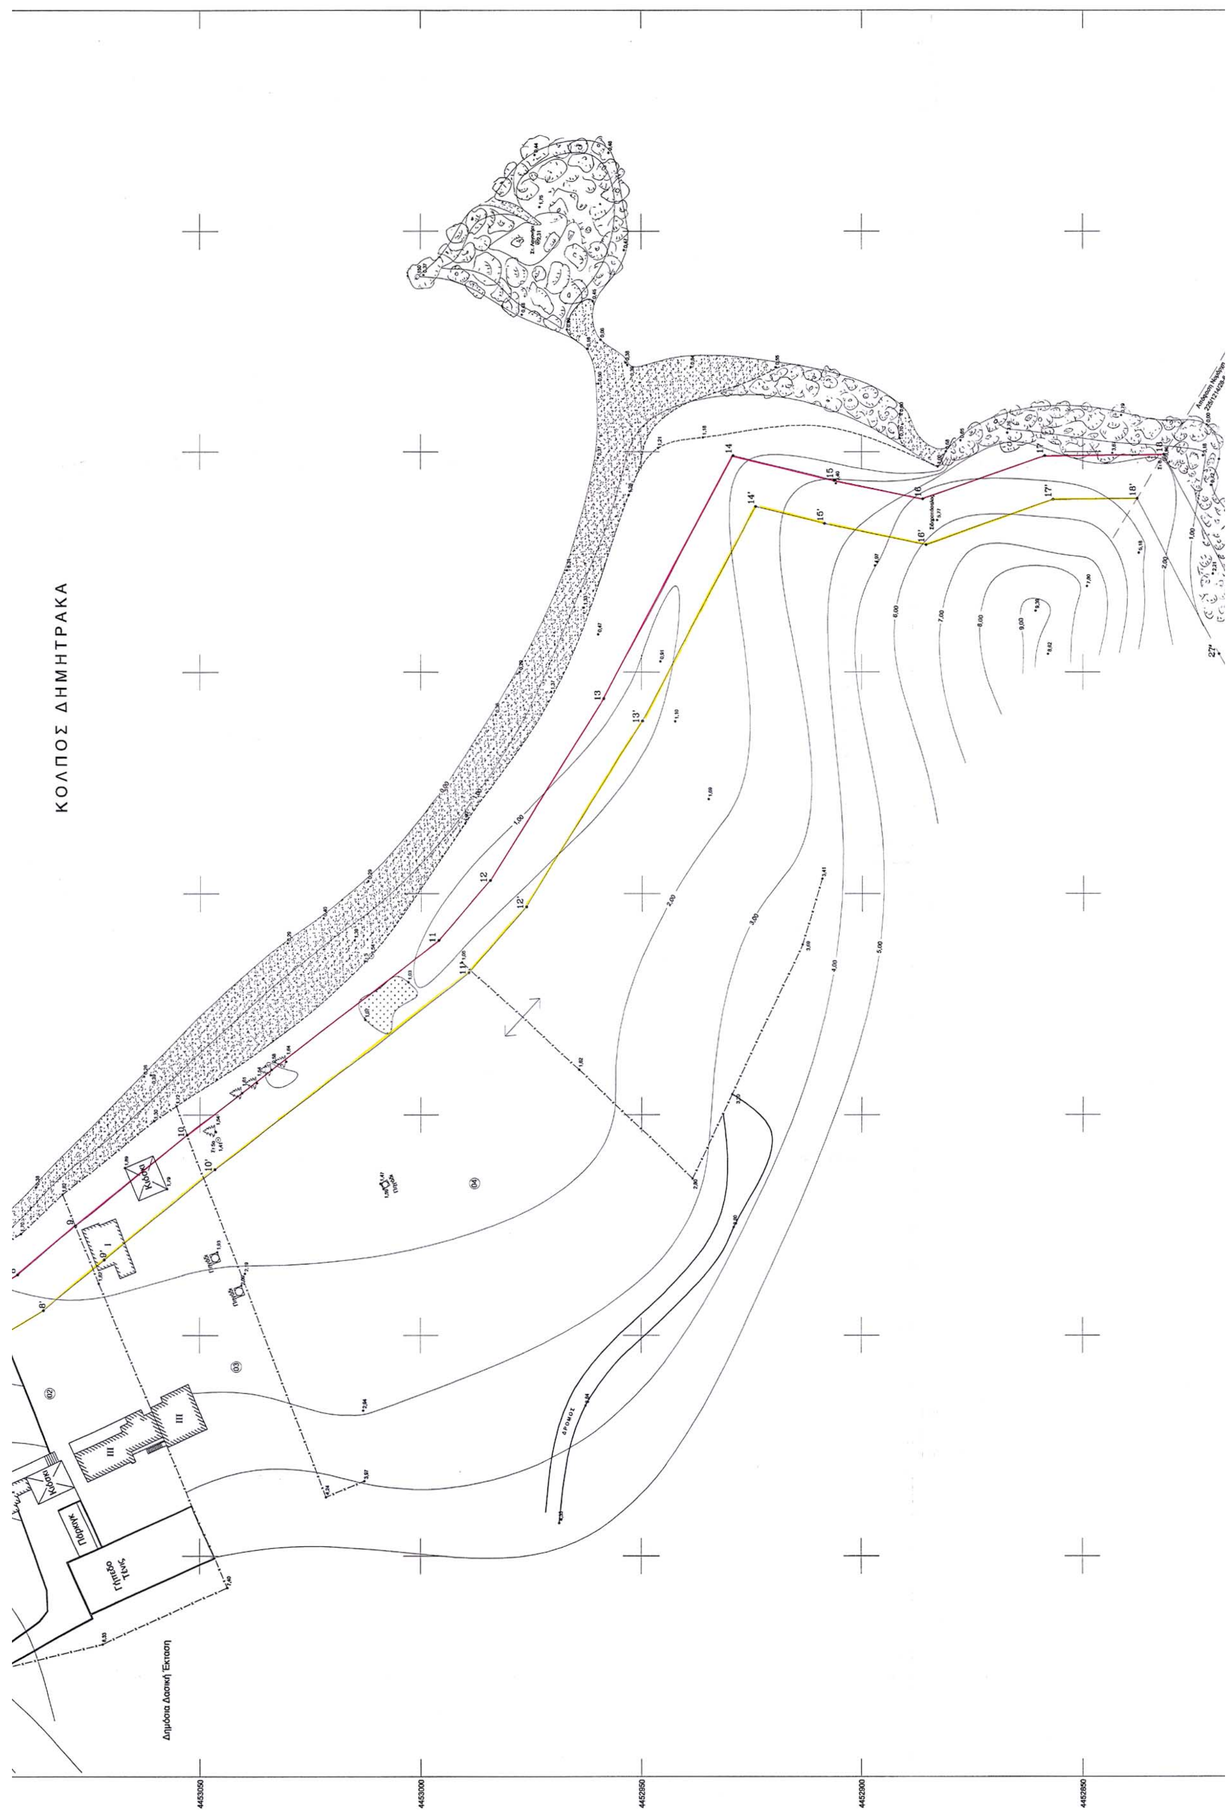
3. Καθορίζει ζώνη παραλίας 10,0 μ. για εξυπηρέτηση των σκοπών του άρθρου 1 § 2 του Ν. 2971/2001.

4. Τα υπάρχοντα κτίσματα εντός του αιγιαλού και της παραλίας δε εξαιρούνται.

Η Επιτροπή

Ο Πρόεδρος	Τα Μέλη
ΙΩΑΝΝΗΣ ΚΟΜΠΟΥΡΗΣ	Ε. ΧΑΤΖΟΠΟΥΛΟΣ
	Α. ΑΝΤΩΝΙΑΔΗΣ
	Λ. ΔΑΛΛΙΟΣ
	Ι. ΠΕΡΔΙΚΗΣ


ΚΟΛΠΟΣ ΔΗΜΗΤΡΑΚΑ
Δημόσια Δασική Έκταση
4453350
4453300
4453250
4453200
4453150
4453100


ΚΟΛΠΟΣ ΔΗΜΗΤΡΑΚΑ
Δημόσια Δασική Έκταση
ΔΡΟΜΟΣ
Γήπεδο τένις
Πάρκινγκ
4453050
4453000
4452950
4452900
4452850

478450
478400
478350
478300
478250
478200
478150
478100
478050



ΟΔΟΙΠΟΡΙΚΟ

ΘΕΣΗ ΑΙΓΙΑΛΟΥ

ΔΙΑΓΡΑΜΜΑ ΟΔΕΥΣΗΣ

Καμινίκος
Βοδόκαλος
Στ 1
Στ 2
Στ 3Α
Στ 3
Στ 4
Στ 4Α
Ορ 3Β
Στ 5α
Στ 5
Στ Λαγονήσι
Σιδηροπάσσαλος
Στ 6

ΣΤΑΣΕΙΣ	ΠΙΝΑΚΑΣ ΣΥΝΤΕΤΑΓΜΕΝΩΝ	
α/α	Χ	Ψ
Βοδόκαλος	478161,09	4453679,57
Καμινίκος	475694,46	4454960,69
Στάση 1	478115,66	4453481,31
Στάση 2	478255,19	4453369,34
Στάση 3Α	478224,13	4453240,07
Ορόσημο 3Β	478165,10	4453108,48
Στάση 4	478158,11	4453171,58
Στάση 4Α	478089,09	4452831,19
Στάση 5	478194,40	4453011,65
Στάση 5Α	478194,40	4453046,10
Στ. Λαγονήσι	478397,55	4452973,48
Στάση 6	478348,52	4452831,19
Σιδηρ/σαλος	478334,41	4452882,91

ΠΙΝΑΚΑΣ ΦΕΡΟΜΕΝΩΝ ΙΔΙΟΚΤΗΤΩΝ

Α/Α	ΟΝΟΜΑΤΕΠΩΝΥΜΟ	ΠΑΤΡΩΝΥΜΟ	ΔΙΕΥΘΥΝΣΗ	ΕΜΒΑΔΟ		ΕΠΙΚΕΙΜΕΝΑ
				ΑΙΓΙΑΛΟΥ	ΠΑΡΑΛΙΑΣ	
01.	ΑΡΩΝΗΣ ΓΕΩΡΓΙΟΣ	ΚΩΝ/ΝΟΣ	ΤΑΤΑΟΥΛΩΝ 22 ΚΑΛΑΜΑΡΙΑ ΘΕΣ/ΝΙΚΗ			
02.	ΤΡΙΑΝΤΑΦΥΛΛΙΔΗΣ ΤΡΙΑΝΤΑΦΥΛΛΟΣ	ΘΕΟΔΩΡΟΣ	ΕΡΜΟΥ 8 ΘΕΣ/ΝΙΚΗ			
03.	ΚΑΛΑΜΑΡΑΣ ΚΩΝΣΤΑΝΤΙΝΟΣ	ΝΙΚΟΛΑΟΣ	ΝΙΚ. ΠΛΑΣΤΗΡΑ 45 ΚΑΛΑΜΑΡΙΑ ΘΕΣ/ΝΙΚΗ			
04.	ΤΕΩΣ ΙΔΙΟΚΤΗΣΙΑ ΠΑΠΑΖΟΓΛΟΥ ΙΟΡΔΑΝΗ					



ΣΗΜΕΙΑ	ΕΞΑΣΦΑΛΙΣΕΙΣ ΚΟΡΥΦΩΝ ΑΙΓΙΑΛΟΥ		
α/α	d	α (grad)	Σημείο
1	5,93	26,14	Στάση 3Α
2	6,44	224,68	Στάση 3
3	25,76	276,58	Στάση 3
4	36,80	285,40	Στάση 3
5	15,48	5,70	Στάση 4
6	27,23	218,08	Στάση 4
7	10,68	289,27	Ορ. 3Β
8	17,16	204,74	Ορ. 3Β
9	31,68	180,08	Ορ. 3Β
10	6,98	9,61	Στάση 5Α
11	56,68	115,23	Πηγάδι (1,47)
12	73,03	122,36	Πηγάδι (1,47)
13	85,71	368,75	Σιδηροπάσσαλος
14	48,47	19,61	Σιδηροπάσσαλος
15	24,96	23,46	Σιδηροπάσσαλος
16	5,76	62,62	Σιδηροπάσσαλος
17	28,49	165,51	Σιδηροπάσσαλος
18	0,94	78,53	Στάση 6

ΥΠΟΜΝΗΜΑ

1. Το παρόν τοπογραφικό Διάγραμμα συνοδεύει την από 2-4-2003 έκθεση της επιτροπής του Άρθρου 100 Π.Δ. 284/88 περί καθορισμού των ορίων αιγιαλού και παραλίας, όπως τροποποιήθηκε από το άρθρο 3 του Νόμου 2971/2001
2. Κόκκινη Γραμμή 1-2-3-4-5-6-7-8-9-10-11-12-13-14-15-16-17-18 Οριογραμμή Αιγιαλού
3. Κίτρινη Γραμμή 1'-2'-3'-4'-5'-6'-7'-8'-9'-10'-11'-12'-13'-14'-15'-16'-17'-18' Οριογραμμή Παραλίας
4. Οι κορυφές των οριογραμμών εξασφαλίζονται από σταθερά σημεία και συντεταγμένες του κρατικού τριγωνομετρικού δικτύου.
5. Οι συντεταγμένες των κορυφών του Αιγιαλού και της Παραλίας αναγράφονται στο τοπογραφικό διάγραμμα σε μορφή πίνακα.
6. Καθορίζεται ζώνη παραλίας πλάτους 10μ. για εξυπηρέτηση των σκοπών του άρθρου 1 παράγραφος 2 του Ν.2971/01 (Φ.Ε.Κ. 285/19-12-01) εντός της οποίας τα υπάρχοντα κτίσματα δεν εξαιρούνται

Η ΕΠΙΤΡΟΠΗ

ΤΑ ΜΕΛΗ

Ο ΠΡΟΕΔΡΟΣ

ΙΩΑΝΝΗΣ ΚΟΜΠΟΥΡΗΣ

1. ΕΥΣΤΑΘΙΟΣ ΧΑΤΖΟΠΟΥΛΟΣ
ΑΓΡ. ΤΟΠ. ΜΗΧΑΝΙΚΟΣ

2. ΑΝΤΩΝΙΑΔΗΣ ΑΛΕΞΑΝΔΡΟΣ
(Λ/Φ)

3. ΛΑΖΑΡΟΣ ΔΑΛΛΙΟΣ
ΑΓΡ. ΤΟΠ. ΜΗΧΑΝΙΚΟΣ

4. ΙΩΑΝΝΗΣ ΠΕΡΔΙΚΗΣ
ΑΡΧΙΤΕΚΤΩΝ ΜΗΧ.

ΘΕΩΡΗΘΗΚΕ
ΠΟΛΥΓΥΡΟΣ 6.9.2002
1. ΕΥΣΤΑΘΙΟΣ ΧΑΤΖΟΠΟΥΛΟΣ
ΑΓΡ. ΤΟΠ. ΜΗΧΑΝΙΚΟΣ με Δ'β

ΕΛΕΧΘΗ ΕΠΙ ΤΟΠΟΥ ΓΙΑ ΤΗΝ ΑΚΡΙΒΕΙΑ ΤΗΣ ΑΠΟΤΥΠΩΣΗΣ
ΠΟΛΥΓΥΡΟΣ 6-9-2002
2. ΜΙΧΑΗΛ ΠΙΠΙΝΙΚΑΣ
ΑΓΡ. ΤΟΠ. ΜΗΧΑΝΙΚΟΣ με Δ'β

ΣΗΜΕΙΑ	ΠΙΝΑΚΑΣ ΣΥΝΤΕΤΑΓΜΕΝΩΝ ΑΙΓΙΑΛΟΥ	
α/α	Χ	Ψ
1	478225.30	4453243.14
2	478204.20	4453201.50
3	478182.60	4453198.20
4	478170.80	4453199.10
5	478159.50	4453187.00
6	478150.48	4453145.44
7	478154.57	4453106.69
8	478163.82	4453091.37
9	478174.85	4453078.34
10	478195.45	4453053.00
11	478239.50	4452996.00
12	478253.00	4452984.30
13	478294.00	4452958.50
14	478349.10	4452929.10
15	478343.40	4452906.20
16	478339.20	4452886.10
17	478349.10	4452858.50
18	478349.40	4452831.50

ΣΗΜΕΙΑ	ΠΙΝΑΚΑΣ ΣΥΝΤΕΤΑΓΜΕΝΩΝ ΠΑΡΑΛΙΑΣ	
α/α	Χ	Ψ
1'	478214.76	4453244.46
2'	478197.61	4453210.61
3'	478182.22	4453208.26
4'	478166.77	4453209.44
5'	478150.31	4453191.81
6'	478140.37	4453145.99
7'	478144.86	4453103.42
8'	478155.67	4453085.52
9'	478167.15	4453071.96
10'	478187.61	4453046.79
11'	478232.20	4452989.10
12'	478247.03	4452976.24
13'	478288.98	4452949.85
14'	478337.51	4452923.95
15'	478333.65	4452908.43
16'	478328.83	4452885.38
17'	478339.12	4452856.71
18'	478339.33	4452837.54

ΤΟΠΟΓΡΑΦΙΚΟ ΔΙΑΓΡΑΜΜΑ
ΚΑΘΟΡΙΣΜΟΥ ΟΡΙΩΝ ΑΙΓΙΑΛΟΥ-ΠΑΡΑΛΙΑΣ

ΠΕΡΙΟΧΗ : "ΛΑΓΟΝΗΣΙ"
ΔΗΜΟΤΙΚΟ ΔΙΑΜΕΡΙΣΜΑ : ΑΓΙΟΥ ΝΙΚΟΛΑΟΥ
ΔΗΜΟΣ : ΣΙΘΩΝΙΑΣ
ΝΟΜΟΣ : ΧΑΛΚΙΔΙΚΗΣ
ΕΝΔΙΑΦΕΡΟΜΕΝΟΣ : ΑΡΩΝΗΣ ΓΕΩΡΓΙΟΣ
ΑΡΜΟΔΙΑ ΥΠΗΡΕΣΙΑ : ΚΤΗΜΑΤΙΚΗ ΥΠΗΡΕΣΙΑ Ν. ΧΑΛΚΙΔΙΚΗΣ

ΤΡΙΓΩΝΟΜΕΤΡΙΚΗ ΕΞΑΡΤΗΣΗ : ΕΚ ΤΟΥ ΚΡΑΤΙΚΟΥ ΤΡΙΓ. ΔΙΚΤΥΟΥ (Γ.Υ.Σ.)
ΥΨΟΜΕΤΡΙΚΗ ΕΞΑΡΤΗΣΗ : ΕΚ ΤΟΥ ΚΡΑΤΙΚΟΥ ΤΡΙΓ. ΔΙΚΤΥΟΥ (Γ.Υ.Σ.)
ΣΥΝΤΕΤΑΓΜΕΝΕΣ ΚΕΝΤΡΟΥ : ΕΛΛΗΝΙΚΟ ΓΕΩΔΑΙΤΙΚΟ ΣΥΣΤΗΜΑ ΑΝΑΦΟΡΑΣ 1987 (Ε.Γ.Σ.Α. 1987)
ΕΛΛΕΙΨΟΕΙΔΕΣ ΑΝΑΦΟΡΑΣ GRS 80(α=6378137,000 1/f=298, 257222101)
ΠΡΟΒΟΛΗ ΕΓΚΑΡΣΙΑ ΜΕΡΚΑΤΟΡΙΚΗ
ΚΕΝΤΡΙΚΟΣ ΜΕΣΗΜΒΡΙΝΟΣ Λ=24°00'00" ΜΕ ΣΥΝΤΕΛΕΣΤΗ ΚΛΙΜΑΚΑΣ κ=0,999600
ΠΡΟΣΘΕΤΙΚΗ ΣΤΑΘΕΡΑ ΣΤΟ Χ : Χο=500000,00μ/ΠΡΟΣΘΕΤΙΚΗ ΣΤΑΘΕΡΑ ΣΤΟ Υ : Υο=000,00μ
ΓΕΩΓΡΑΦΙΚΟ ΠΛΑΤΟΣ ΑΝΑΦΟΡΑΣ φ=00°00'00"

ΚΛΙΜΑΞ 1:500
ΙΣΟΔΙΑΣΤΑΣΙΣ 1.00μ
ΜΕΘΟΔΟΣ ΑΠΟΤΥΠΩΣΗΣ : ΤΑΧΥΜΕΤΡΙΚΗ
ΧΡΟΝΟΛΟΓΙΑ : ΙΟΥΛΙΟΣ 2002
ΜΕΛΕΤΗΤΗΣ : ΗΛΙΑΣ ΚΑΡΑΝΑΣΙΟΣ ΠΟΛ. ΜΗΧ.

ΥΠΟΜΝΗΜΑ

ΣΚΕΠΑΣΤΟ Ή ΚΙΟΣΚΙ — ΠΕΡΙΦΡΑΞΗ — ΤΟΙΧΕΙΟ
ΚΤΙΣΜΑ — ΟΡΙΟ ΙΔΙΟΚΤΗΣΙΑΣ — ΣΤΑΣΗ ΑΠΟΤΥΠΩΣΗΣ
ΠΗΓΑΔΙ — ΕΛΙΑ — ΟΡΟΣΗΜΟ
ΑΜΜΩΔΗΣ ΕΚΤΑΣΗ — ΠΕΥΚΟ — ΒΡΑΧΟΣΗΜΟ
ΒΡΑΧΩΔΗΣ ΑΚΤΗ — ΚΑΛΑΜΙΕΣ

ΕΘΝΙΚΟ ΤΥΠΟΓΡΑΦΕΙΟ
Για τεχνικούς λόγους στο σχεδιάγραμμα έγινε σμίκρυνση κατά ποσοστό 30 %

Ο ΣΥΝΤΑΞΑΣ

ΗΛΙΑΣ ΕΥΚΛ. ΚΑΡΑΝΑΣΙΟΣ
ΔΙΠΛ. ΠΟΛΙΤΙΚΟΣ ΜΗΧΑΝΙΚΟΣ
Α.Μ.Τ.Ε.Ε. 46495 ΑΦΜ: 106493406 ΔΟΥ:ΠΟΛΥΓΥΡΟΥ
ΠΟΛΥΤΕΧΝΕΙΟΥ 27 1ος Ορ. Τ.Κ. 63100 ΠΟΛΥΓΥΡΟΣ
ΤΗΛ. 0371 / 21208

ΕΘΝΙΚΟ ΤΥΠΟΓΡΑΦΕΙΟ

ΕΦΗΜΕΡΙΔΑ ΤΗΣ ΚΥΒΕΡΝΗΣΕΩΣ

ΚΑΠΟΔΙΣΤΡΙΟΥ 34 * ΑΘΗΝΑ 104 32 * TELEX 223211 YPET GR * FAX 210 52 21 004
ΗΛΕΚΤΡΟΝΙΚΗ ΔΙΕΥΘΥΝΣΗ: http: www.et.gr – e-mail: webmaster @ et.gr

Πληροφορίες Α.Ε. - Ε.Π.Ε. και λοιπών Φ.Ε.Κ.: 210 527 9000-4
Φωτοαντίγραφα παλαιών ΦΕΚ - ΒΙΒΛΙΟΘΗΚΗ - ΜΑΡΝΗ 8 - Τηλ. (210)8220885 - 8222924
Δωρεάν διάθεση τεύχους Προκηρύξεων ΑΣΕΠ αποκλειστικά από Μάρνη 8

ΠΕΡΙΦΕΡΕΙΑΚΑ ΓΡΑΦΕΙΑ ΠΩΛΗΣΗΣ Φ.Ε.Κ.

ΘΕΣΣΑΛΟΝΙΚΗ - Βασ. Όλγας 227	**(2310) 423 956**	**ΛΑΡΙΣΑ** - Διοικητήριο	**(2410) 597449**
ΠΕΙΡΑΙΑΣ - Ευριπίδου 63	**(210) 413 5228**	**ΚΕΡΚΥΡΑ** - Σαμαρά 13	**(26610) 89 157**
ΠΑΤΡΑ - Κορίνθου 327	**(2610) 638 109**		**(26610) 89 105**
	(2610) 638 110	**ΗΡΑΚΛΕΙΟ** - Πλ. Ελευθερίας 1	**(2810) 396 409**
ΙΩΑΝΝΙΝΑ - Διοικητήριο	**(26510) 87215**	**ΛΕΣΒΟΣ** - Αγ. Ειρήνης 10	**(22510) 37 181**
ΚΟΜΟΤΗΝΗ - Δημοκρατίας 1	**(25310) 22 858**		**(22510) 37 187**

ΤΙΜΗ ΠΩΛΗΣΗΣ ΦΥΛΛΩΝ ΕΦΗΜΕΡΙΔΟΣ ΤΗΣ ΚΥΒΕΡΝΗΣΕΩΣ

Σε έντυπη μορφή:
- Για τα ΦΕΚ από 1 μέχρι 40 σελίδες 1 euro.
- Για τα ΦΕΚ από 40 σελίδες και πάνω η τιμή προσαυξάνεται κατά 0,05 euro για κάθε επιπλέον σελίδα.

Σε μορφή CD:

Τεύχος	Περίοδος	EURO	Τεύχος	Περίοδος	EURO
Α.Ε. & Ε.Π.Ε.	Μηνιαίο	60	Αναπτυξιακών Πράξεων και Συμβάσεων (Τ.Α.Π.Σ.)	Ετήσιο	75
Α΄ και Β΄	3μηνιαίο	75	Νομικών Προσώπων Δημοσίου Δικαίου (Ν.Π.Δ.Δ.)	Ετήσιο	75
Α΄, Β΄ και Δ΄	3μηνιαίο	90	Δελτίο Εμπορικής και Βιομηχανικής Ιδιοκτησίας (Δ.Ε.Β.Ι.)	Ετήσιο	75
Α΄	Ετήσιο	180	Ανωτάτου Ειδικού Δικαστηρίου	Ετήσιο	75
Β΄	Ετήσιο	210	Διακηρύξεων Δημοσίων Συμβάσεων	Ετήσιο	75
Γ	Ετήσιο	60			
Δ΄	Ετήσιο	150			
Παράρτημα	Ετήσιο	75			

Η τιμή πώλησης του Τεύχους Α.Ε. & Ε.Π.Ε. σε μορφή CD - rom για δημοσιεύματα μετά το 1994 καθορίζεται σε 30 euro ανά τεμάχιο, ύστερα από σχετική παραγγελία.
Η τιμή διάθεσης φωτοαντιγράφων ΦΕΚ 0,15 euro ανά σελίδα

ΕΤΗΣΙΕΣ ΣΥΝΔΡΟΜΕΣ Φ.Ε.Κ.

Τεύχος	Σε έντυπη μορφή: Κ.Α.Ε. Προϋπολογισμού 2531 euro	Σε έντυπη μορφή: Κ.Α.Ε. ΤΑΠΕΤ 3512 euro	Από το Internet: Κ.Α.Ε. Προϋπολογισμού 2531 euro	Από το Internet: Κ.Α.Ε. ΤΑΠΕΤ 3512 euro
Α΄ (Νόμοι, Π.Δ., Συμβάσεις κτλ.)	205	10,25	176	8,80
Β΄ (Υπουργικές αποφάσεις κτλ.)	293	14,65	205	10,25
Γ΄ (Διορισμοί, απολύσεις κτλ. Δημ. Υπαλλήλων)	59	2,95	ΔΩΡΕΑΝ	- -
Δ΄ (Απαλλοτριώσεις, πολεοδομία κτλ.)	293	14,65	147	7,35
Αναπτυξιακών Πράξεων και Συμβάσεων (Τ.Α.Π.Σ.)	147	7,35	88	4,40
Ν.Π.Δ.Δ. (Διορισμοί κτλ. προσωπικού Ν.Π.Δ.Δ.)	59	2,95	ΔΩΡΕΑΝ	- -
Παράρτημα (Προκηρύξεις θέσεων ΔΕΠ κτλ.)	30	1,50	ΔΩΡΕΑΝ	- -
Δελτίο Εμπορικής και Βιομ/κής Ιδιοκτησίας (Δ.Ε.Β.Ι.)	59	2,95	30	1,50
Ανωτάτου Ειδικού Δικαστηρίου (Α.Ε.Δ.)	ΔΩΡΕΑΝ	-	ΔΩΡΕΑΝ	- -
Προκηρύξεων Α.Σ.Ε.Π.	ΔΩΡΕΑΝ	-	ΔΩΡΕΑΝ	- -
Ανωνύμων Εταιρειών & Ε.Π.Ε.	2.054	102,70	587	29,35
Διακηρύξεων Δημοσίων Συμβάσεων (Δ.Δ.Σ.)	205	10,25	88	4,40
Α΄, Β΄ και Δ΄			352	17,60

Το κόστος για την ετήσια συνδρομή σε ηλεκτρονική μορφή για τα προηγούμενα έτη προσαυξάνεται πέραν του ποσού της ετήσιας συνδρομής του έτους 2003 κατά 6 euro ανά έτος παλαιότητας και κατά τεύχος

* Οι συνδρομές του εσωτερικού προπληρώνονται στις ΔΟΥ που δίνουν αποδεικτικό είσπραξης (διπλότυπο) το οποίο με τη φροντίδα του ενδιαφερομένου πρέπει να στέλνεται στην Υπηρεσία του Εθνικού Τυπογραφείου.
* Η πληρωμή του υπέρ ΤΑΠΕΤ ποσοστού που αντιστοιχεί σε συνδρομές, εισπράττεται και από τις ΔΟΥ.
* Οι συνδρομητές του εξωτερικού έχουν τη δυνατότητα λήψης των δημοσιευμάτων μέσω internet, με την καταβολή των αντίστοιχων ποσών συνδρομής και ΤΑΠΕΤ.
* Οι Νομαρχιακές Αυτοδιοικήσεις, οι Δήμοι, οι Κοινότητες ως και οι επιχειρήσεις αυτών πληρώνουν το μισό χρηματικό ποσό της συνδρομής και ολόκληρο το ποσό υπέρ του ΤΑΠΕΤ.
* Η συνδρομή ισχύει για ένα χρόνο, που αρχίζει την 1η Ιανουαρίου και λήγει την 31η Δεκεμβρίου του ίδιου χρόνου. Δεν εγγράφονται συνδρομητές για μικρότερο χρονικό διάστημα.
* Η εγγραφή ή ανανέωση της συνδρομής πραγματοποιείται το αργότερο μέχρι την 31ην Δεκεμβρίου κάθε έτους.
* Αντίγραφα διπλοτύπων, ταχυδρομικές επιταγές και χρηματικά γράμματια δεν γίνονται δεκτά.

Οι υπηρεσίες εξυπηρέτησης των πολιτών λειτουργούν καθημερινά από 08.00΄ έως 13.00΄

ΑΠΟ ΤΟ ΕΘΝΙΚΟ ΤΥΠΟΓΡΑΦΕΙΟ